


# PLAN URBANISTIC GENERAL COMUNA HÂRSEȘTI, JUDEȚUL ARGEȘ

## PLANȘA 4.3. ECHIPARE EDILITARĂ - ALIMENTARE CU GAZE NATURALE

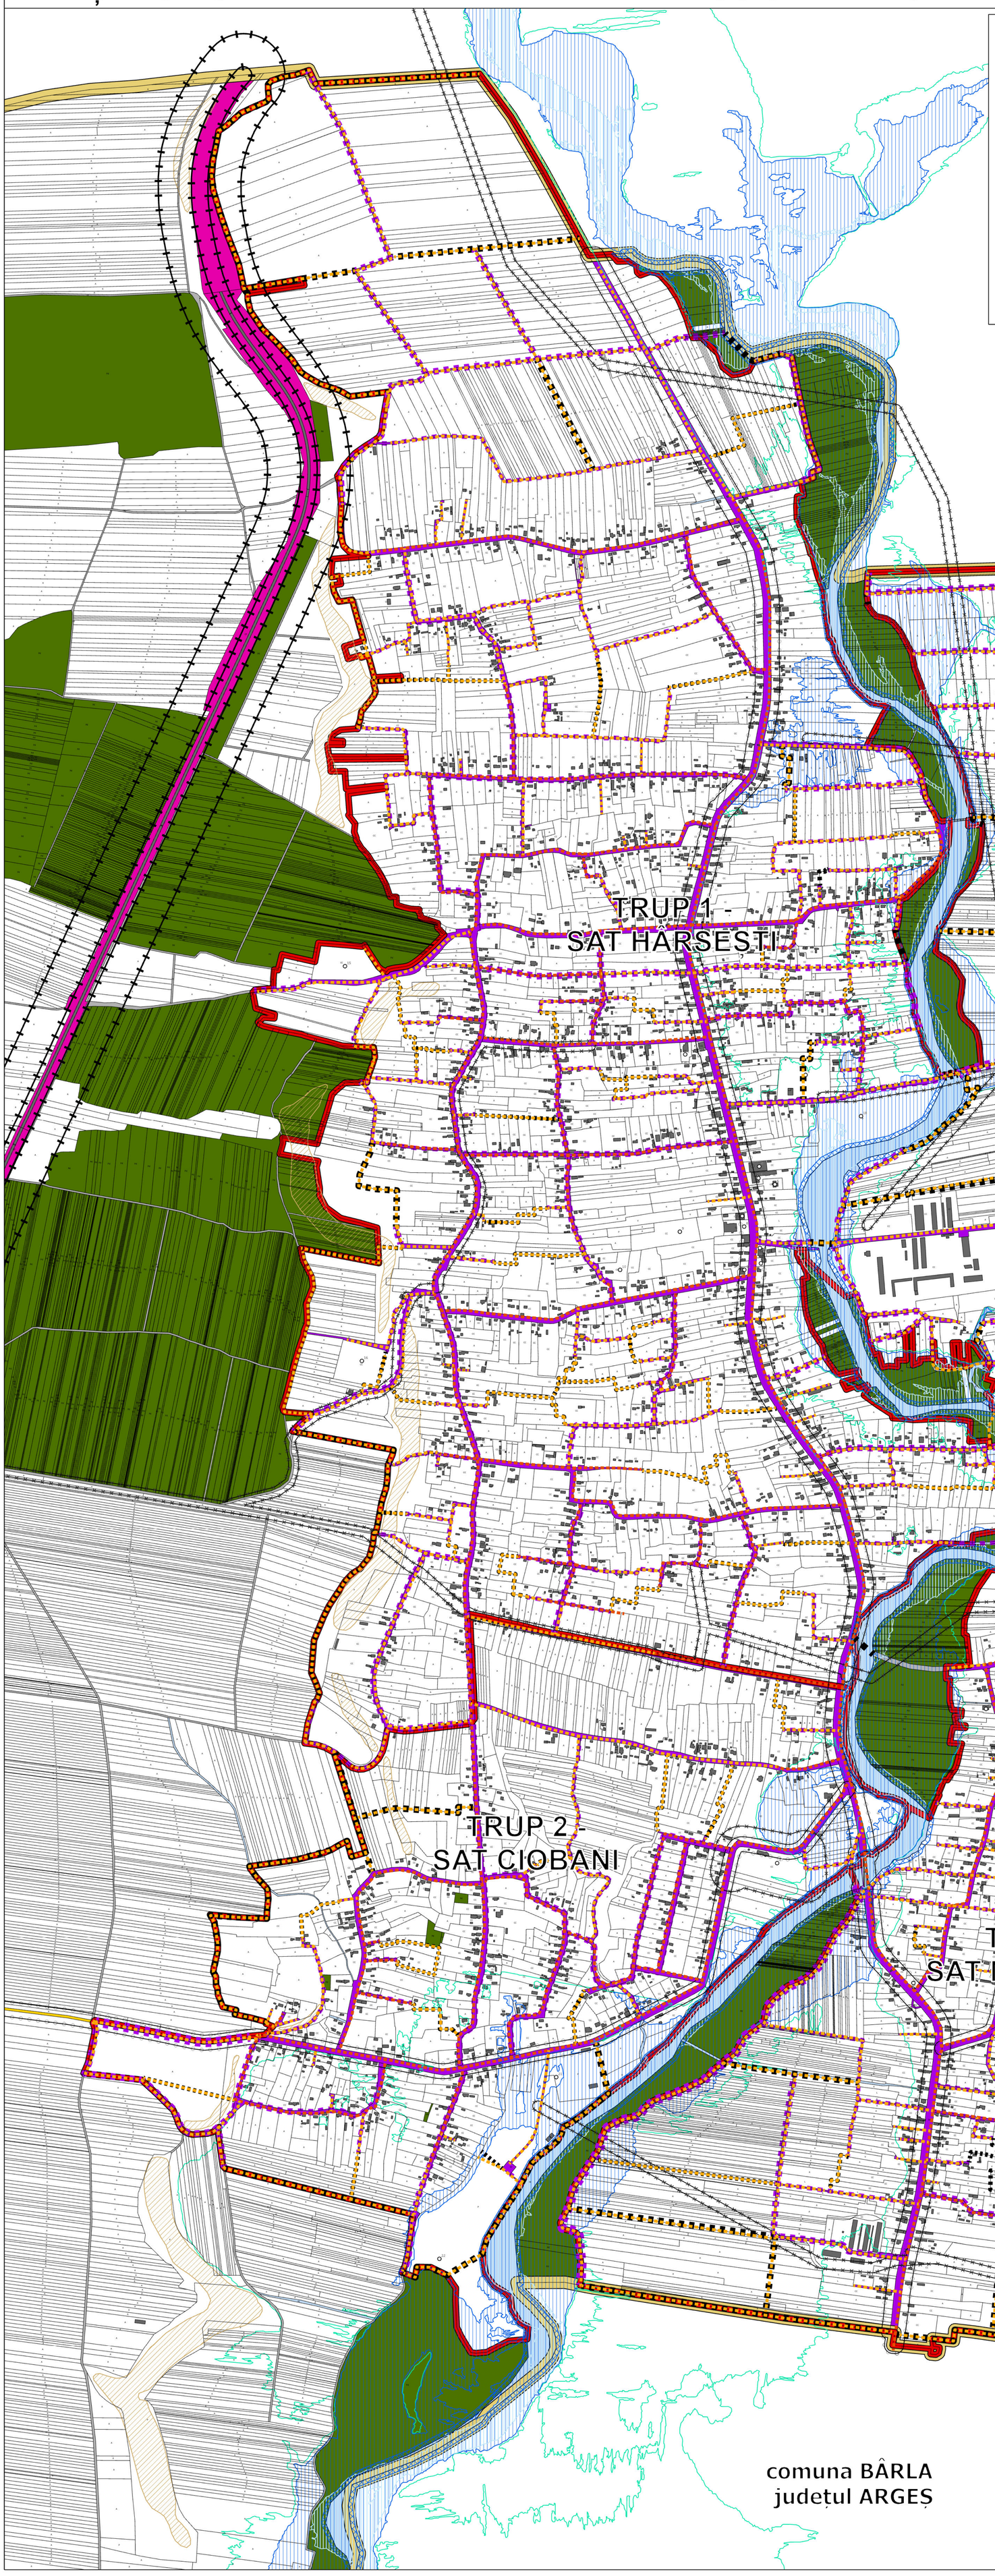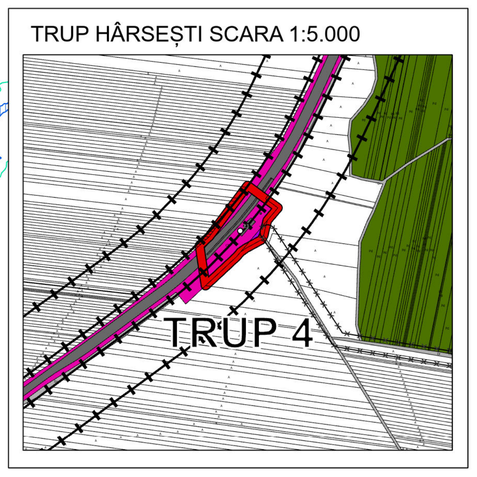


comuna STOLNICI
județul ARGEȘ

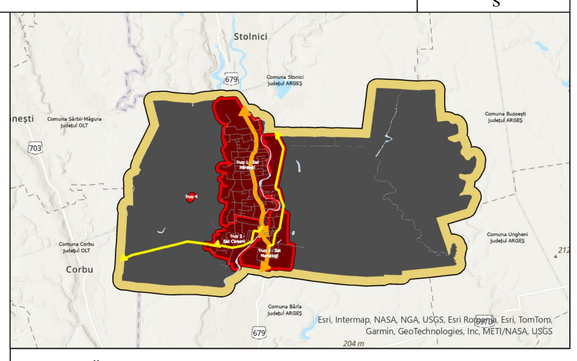


### LEGENDĂ

**LIMITE**
- Limita teritoriului administrativ al unității teritoriale de referință - comuna Hârsești
- Limita intravilanului propus

**CATEGORIA DE FOLOSINȚĂ A TERENURILOR EXTRAVILANE**
- Păduri
- Ape (curgătoare și stătătoare)

**CĂI DE COMUNICAȚIE**
- Drum județean
- Drum comunal
- Căi de comunicație intravilan
- Căi de comunicație extravilan
- Căi ferate
- Străzi propuse pentru lărgire și modernizare
- Străzi propuse pe trasee orientative

**REȚELE TEHNICO-EDILITARE**
- Rețea de distribuție a gazelor naturale proiectată
- Extinderea sistemului de alimentare cu gaze naturale propusă pe toate străzile din intravilan (cu evaluarea oportunității extinderii în funcție de extinderea zonelor construite)

**RISCURI GEOTEHNICE**
- Zone cu pantă mare (construibile cu amenajări speciale)
- Zone inundabile T1000
- Zone inundabile T100 (construibile cu aviz de la Apele Române)
- Zone inundabile T10

**ZONE DE PROTECȚIE**
- Zonă de protecție drum județean - 20 m (cf. Ordonanță nr. 43/1997 privind regimul drumurilor, Anexa 1, lit.d)
- Zonă de protecție drum comunal - 18 m (cf. Ordonanță nr. 43/1997 privind regimul drumurilor, Anexa 1, lit.d)
- Zonă de siguranță a căii ferate - 20 m (cf. O.U. nr. 12/1998 privind transportul pe căile ferate române și reorganizarea SNCFR, art.29, alin.(2))
- Zonă de protecție a căii ferate - 100 m (cf. O.U. nr. 12/1998 privind transportul pe căile ferate române și reorganizarea SNCFR, art.29, alin.(2))
- Zonă de protecție ape față de cursuri cu lățimea 10-51 m - 15m (cf. Legii nr.107/1996, Legea Apelor)
- Zonă de protecție sanitară

**ELEMENTE ALE SUPORTULUI TOPOGRAFIC**
- Construcții
- Curbe de nivel
- A,F,P Categoria de folosință a parcelelor

**ZONE NATURALE PROTEJATE - NATURA 2000**
**(cf. Ordonanței de Urgență nr. 57 din 20 iunie 2007)**

| Zone naturale protejate din U.A.T. Hârsești | Suprafața totală a zonei | Suprafața în U.A.T. | % U.A.T. |
|---|---|---|---|
| ROSCI0341: SIT NATURA 2000 - PĂDUREA ȘI LACUL STOLNICI | 1524.6 ha | 59.06 ha | 3,87% |

**LISTA MONUMENTELOR ISTORICE ÎN COMUNA HÂRSEȘTI, JUDEȚUL ARGEȘ**
**cf. L.M.I. (Ordonanța nr. 2.282/2015)**

| Nr. crt. | Cod L.M.I. 2015 | Denumire | Localitate | Adresă | Datare |
|---|---|---|---|---|---|
| 578 | AG-II-m-B-13701 | Biserica "Adormirea Maicii Domnului" - Hârseștii de Jos | sat HÂRSEȘTI, comuna HÂRSEȘTI | Str. Dispensarului 427, în fostul sat Hârseștii de Jos | 1834 |
| 579 | AG-II-m-B-13702 | Biserica "Adormirea Maicii Domnului" | sat HÂRSEȘTI, comuna HÂRSEȘTI | Str. Ghebărești 238, în fostul sat Hârsești-Popești | 1865 |

**REPERTORIUL ARHEOLOGIC NAȚIONAL ÎN COMUNA HÂRSEȘTI, JUDEȚUL ARGEȘ**
**cf. R.A.N. (Ordonanța nr. 43/2000)**

| Nr. crt. | Cod R.A.N. | Denumire | Categorie | Tip | Localitate | Componente | Cronologie |
|---|---|---|---|---|---|---|---|
| 1. | 16640.01 | Turnul roman de la Martalogi - Valea Leru Mic 1. Turnul roman se găsește la sud-est de localitatea Martalogi, pe valea pârâului Valea Leru Mic. | Locuire | Sistem defensiv | Martalogi, com. Hârsești | Turn | Epoca romană / Sec. al III-lea |
| 2. | 16640.03 | Traseul Brazdei lui Novac de la Urlueni - segmentul Hârsești. Vaul se găsește la est și nord-est de localitatea Urlueni, pe teritoriul comunelor Hârsești și Bârla. | Locuire | Sistem defensiv | Martalogi, com. Hârsești | Val | Sec. III p. Chr. |
| 3. | 16640.02 | Turnul roman de la Martalogi - Valea Leru Mic 2 | Locuire | Sistem defensiv | Martalogi, com. Hârsești | Turn | Epoca romană / Sec. al III-lea |

DOTĂRI EXISTENTE

SAT HÂRSEȘTI

1 - BISERICA "ADORMIREA MAICII DOMNULUI"
2 - GRĂDINIȚA HÂRSEȘTI
3 - TÂRGUL SĂPTĂMÂNAL HÂRSEȘTI
4 - SALĂ DE SPORT
5 - ȘCOALA GIMNAZIALĂ HÂRSEȘTI
6 - CENTRUL DE ÎNGRIJIRE COPII
7 - PRIMĂRIA HÂRSEȘTI
8 - CĂMINUL CULTURAL HÂRSEȘTI
9 - TEREN COMUNAL HÂRSEȘTI
10 - BISERICA "ADORMIREA MAICII DOMNULUI" - HÂRSEȘTII DE JOS
11 - COMPLEX + CANTINĂ SOCIALĂ
12 - FARMACIE
13 - POLIȚIA HÂRSEȘTI
14 - BISERICA PENTICOSTALĂ MARANATĂ
15 - CIMITIR
16 - CIMITIR
17 - BISERICA "SF. IERARH NICOLAE ȘI SF. CUVIOASĂ PARASCHIVA"
18 - PĂȘUNE HÂRSEȘTI
19 - PARC MARTALOGI
20 - PĂȘUNE CIOBANI
21 - PĂȘUNE CIOBANI
22 - CĂMIN PENTRU VÂRSTNICI
23 - HALTĂ HÂRSEȘTI

| BENEFICIAR | DENUMIRE PROIECT |
|---|---|
| **COMUNA HÂRSEȘTI**<br>COMUNA HÂRSEȘTI<br>Loc. Hârsești \| Strada Principală \| nr. 414 \| cod poștal 117390<br>\| județul Argeș \| telefon 0248-677374, 677007 \| fax: 0248-6770077, 677374<br>\| https://www.comunaharsesti.ro \| | ACTUALIZAREA ȘI TRANSPUNEREA ÎN FORMAT GIS A PLANULUI URBANISTIC GENERAL AL UAT COMUNEI HÂRSEȘTI - JUDEȚUL ARGEȘ |
| PROIECTANT | DENUMIRE PLANȘĂ |
| **GEODATA SERVICES S.R.L.**<br>mun. București, str. Sirlului, nr. 22-26, etaj 6, sector 1<br>CUI 40188478, R.C. J40/16727/2018<br>telefon: 0729 000 002, email: office@geodata-services.com | ECHIPARE EDILITARĂ - ALIMENTARE CU GAZE NATURALE |

| | | | |
|---|---|---|---|
| DIRECTOR | ing. Daniela STOICESCU | PROIECT NR. | 3105/30.06.2025 |
| MANAGER PROIECT | ing. Gabriel IONESCU | PLANȘA NR. | 4.3. |
| SEF PROIECT | urb. Dan JOTU | SCARA | 1 : 5.000 |
| COORDONATOR URB | urb. Dan JOTU | DATA ELABORARE | 04.2026 |
| PROIECTAT/ CARTAT GIS | urb. Dan JOTU | DATA REVIZIE | |
| | urb. Ioana AFLOREI | | |
| | urb. Ioana CÎMPINEANU | | |
| | urb. Ioana DULF | | |
| | urb. Felicia ILIESCU | | |
| | drd. urb. Victoria MATEI | | |

*dimensiuni : 1300x841 mm*